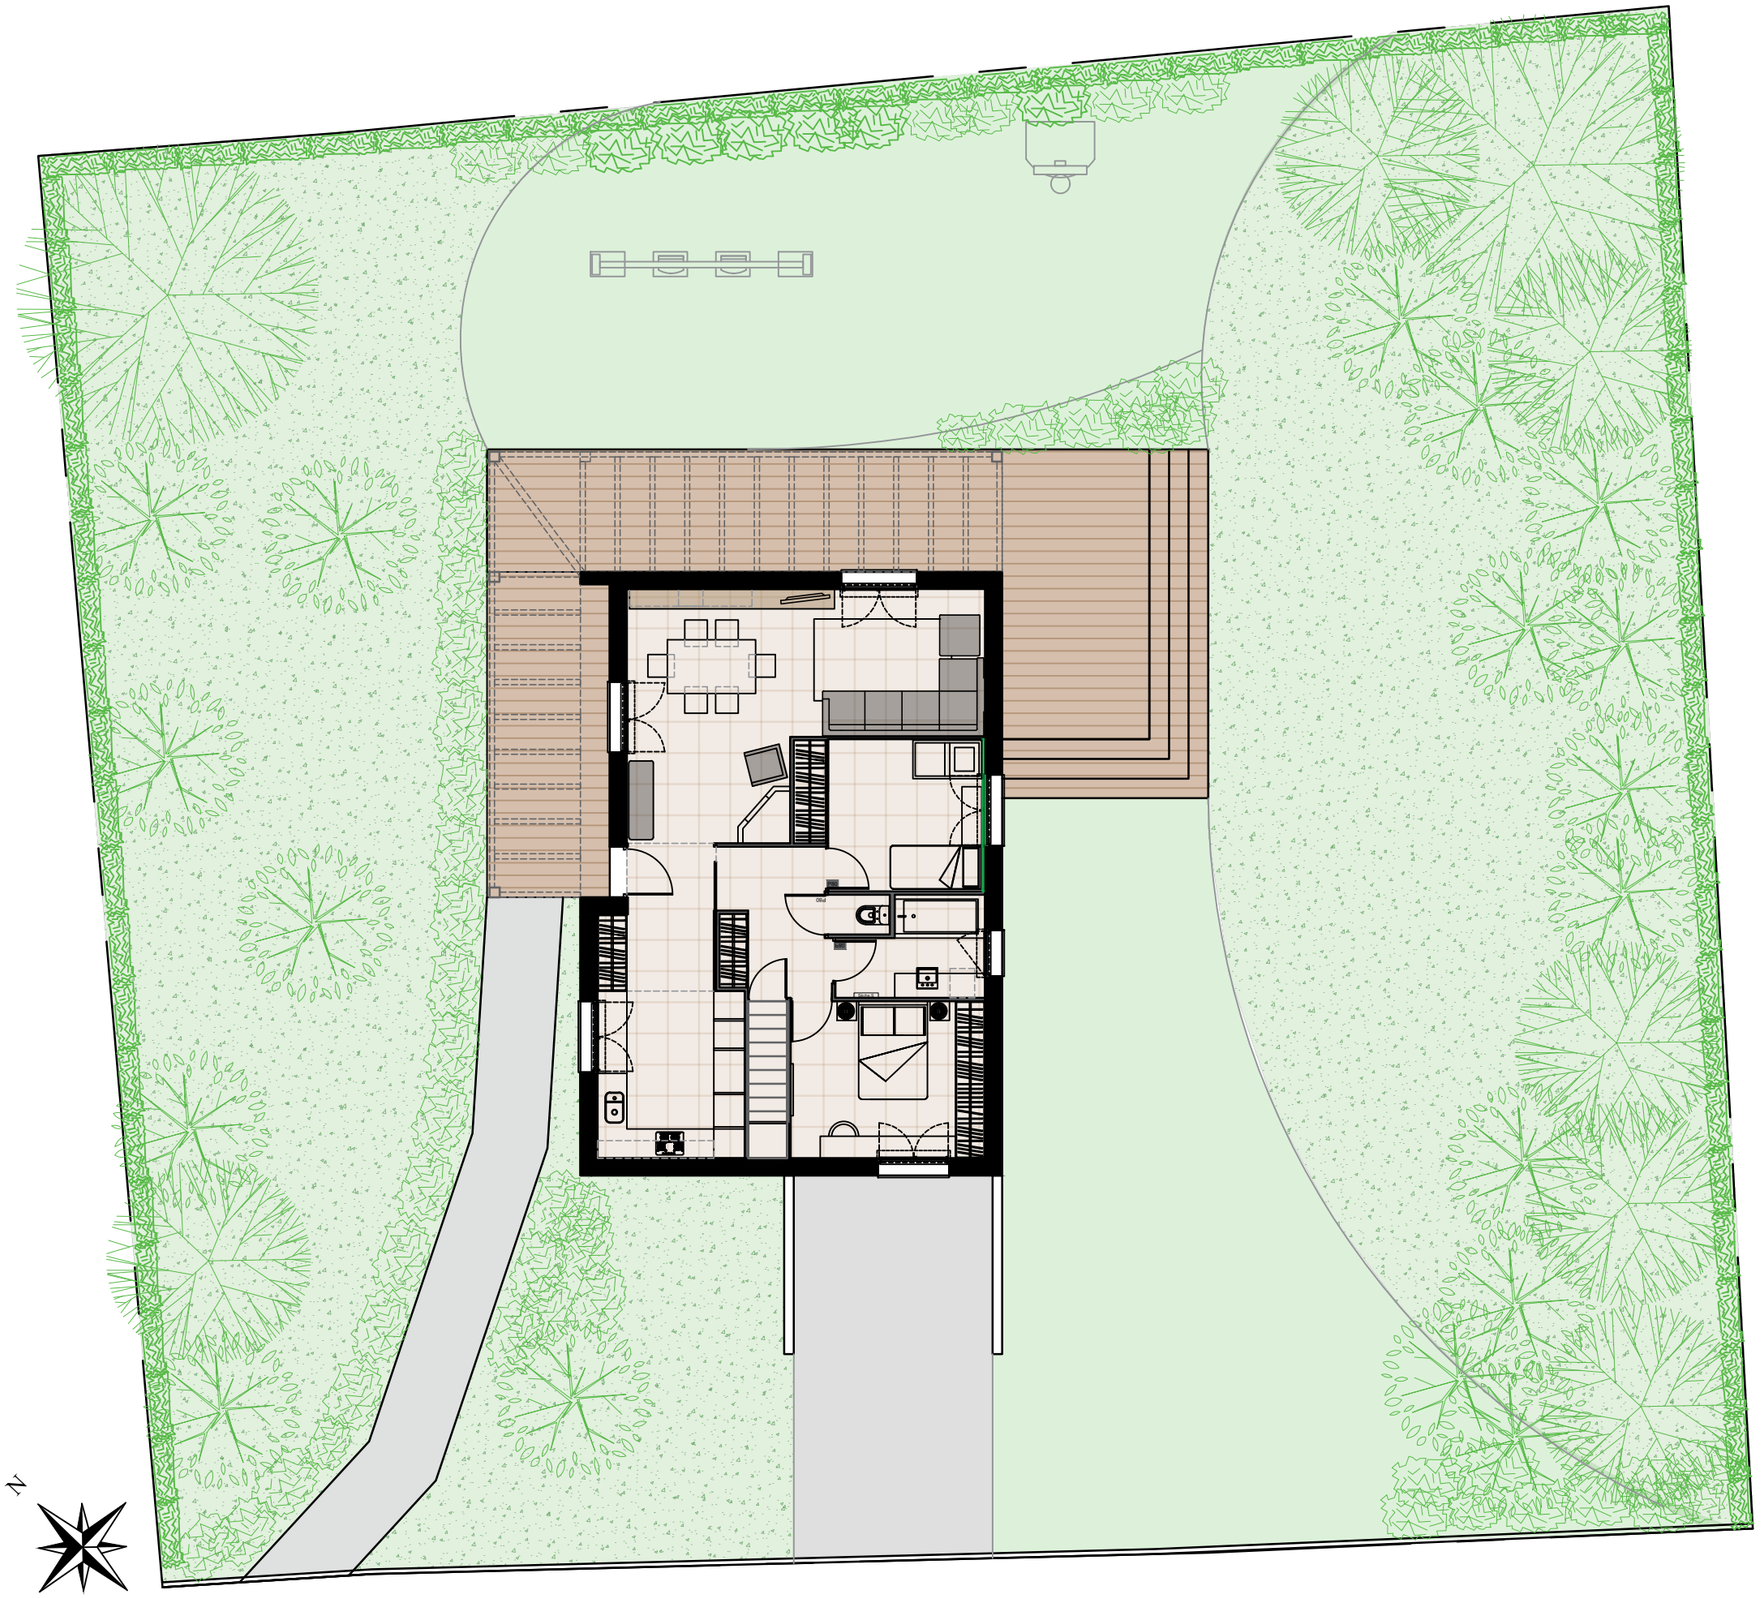


Maison - aménagement

Echelle 1/125